


План на ОММ: +3,250

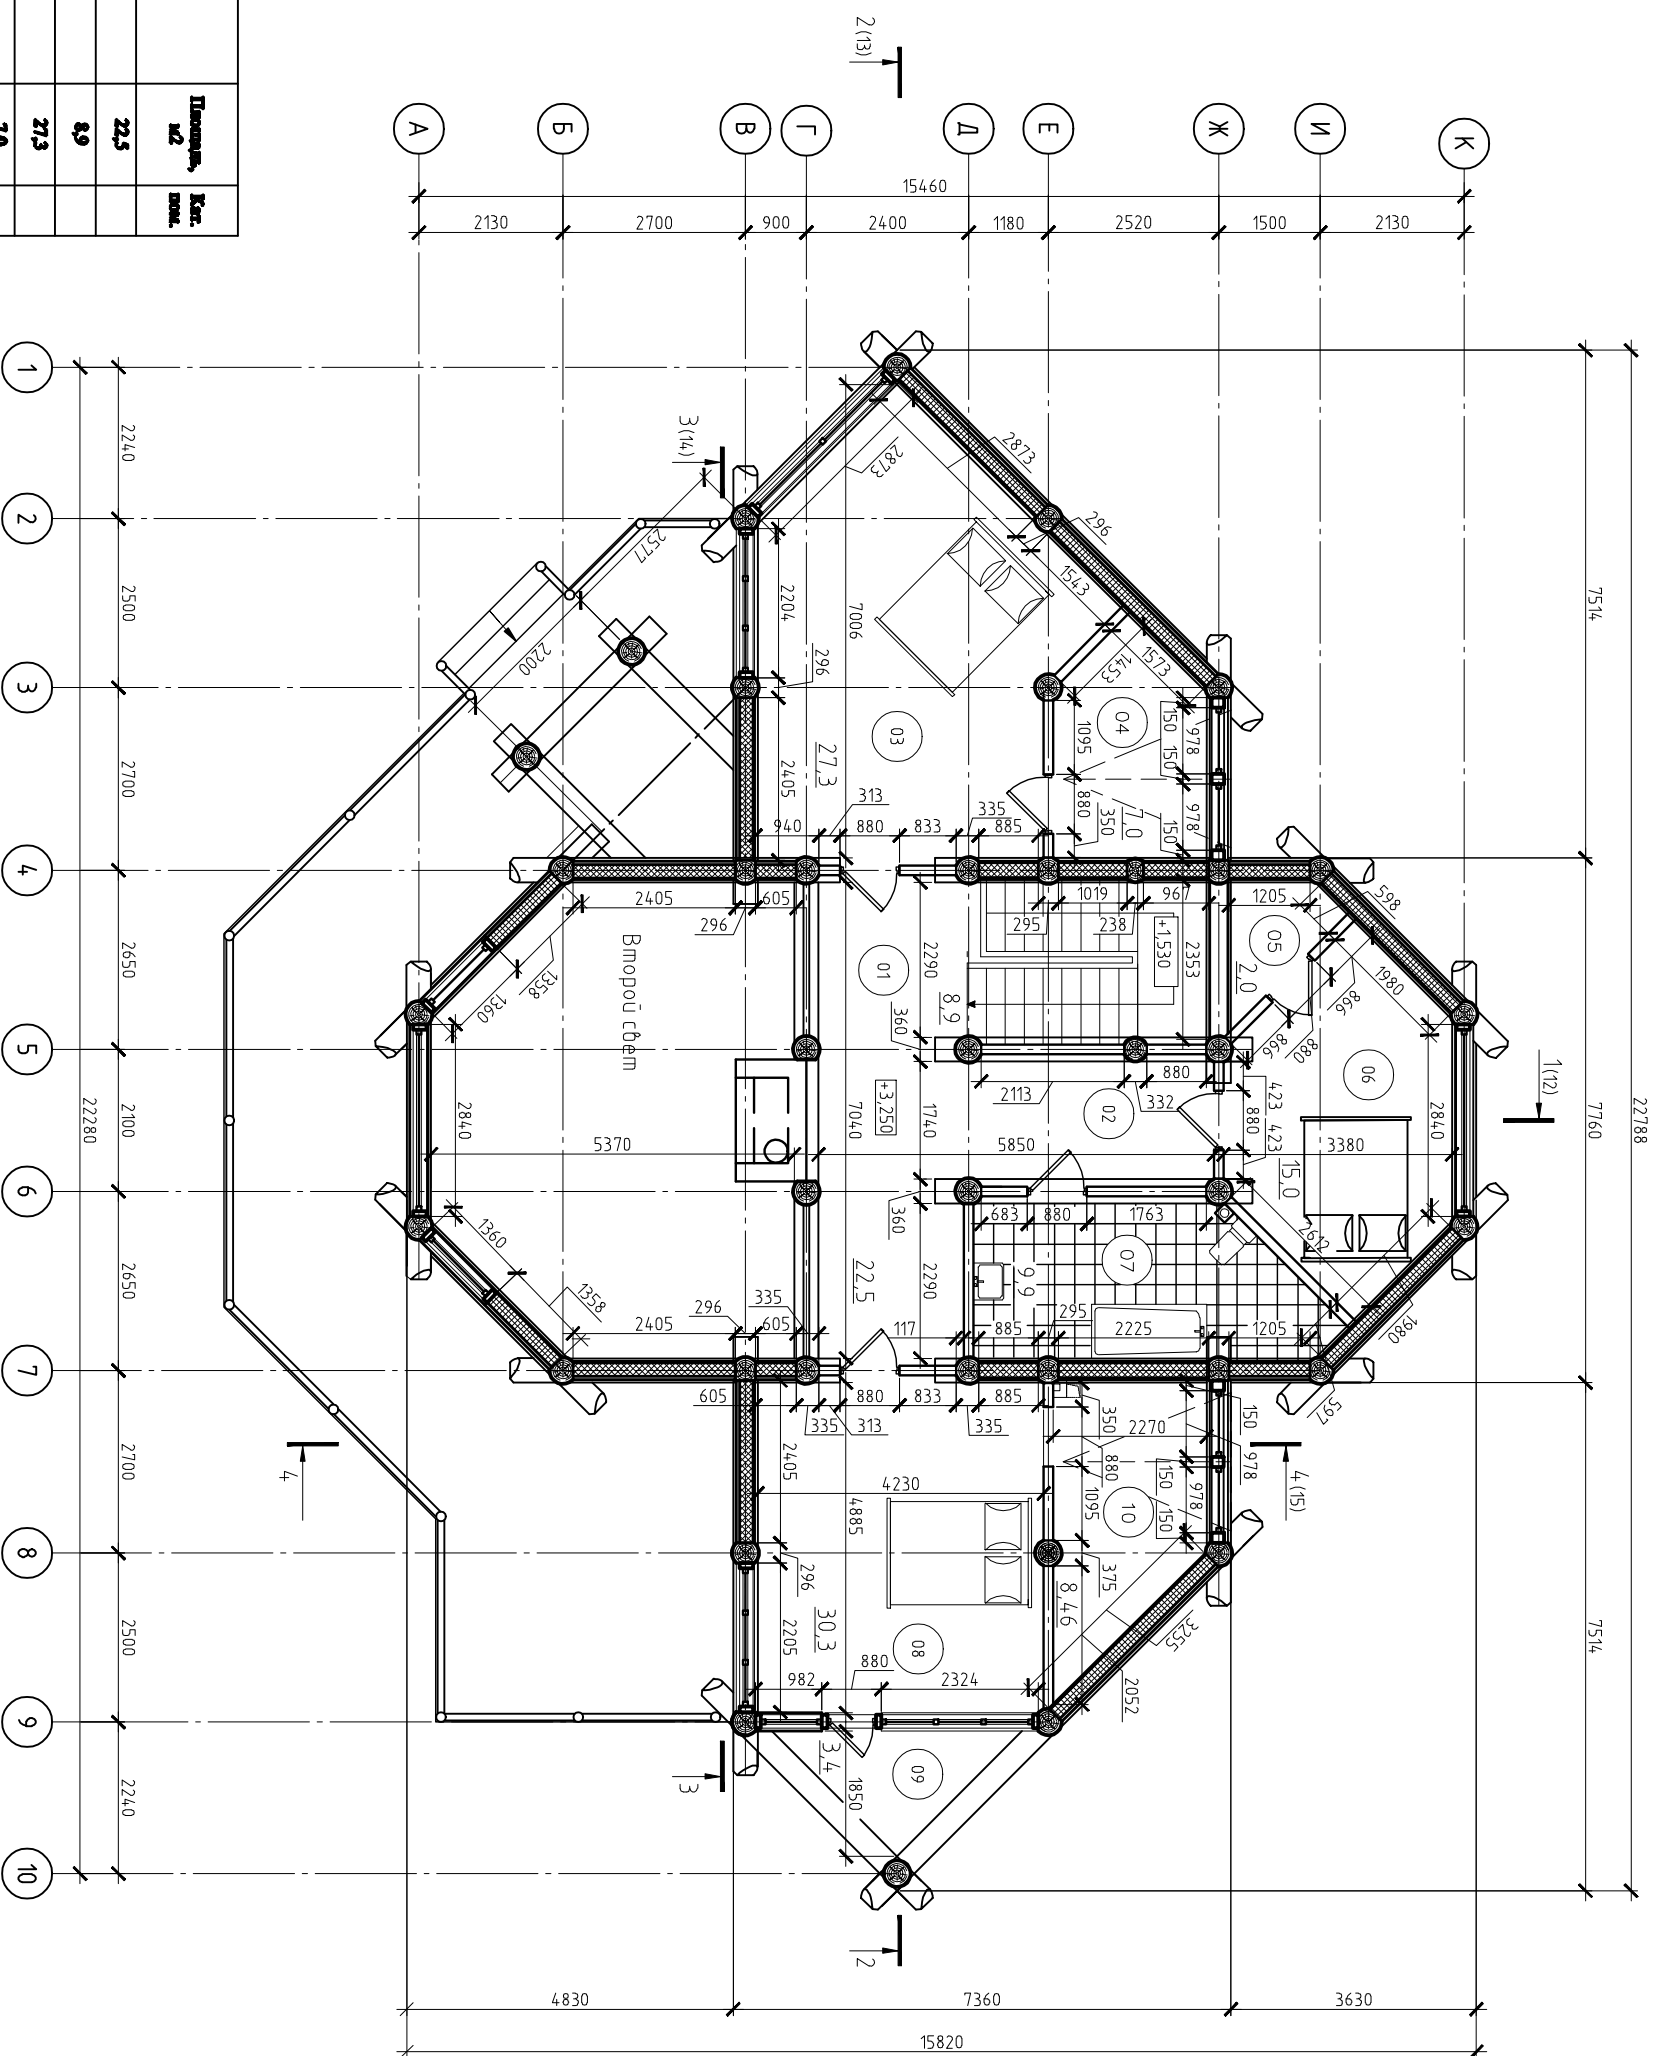

Согласовано		Взам. инв. №		Подп. и дата		Инв. № подл.	
Итого		134,76					

16/2011-AP			
Проект жилого дома с хозяйственными постройками (зем. участок, с/б/д)			
Конструктор			